


7200

## Ovipala 10x21

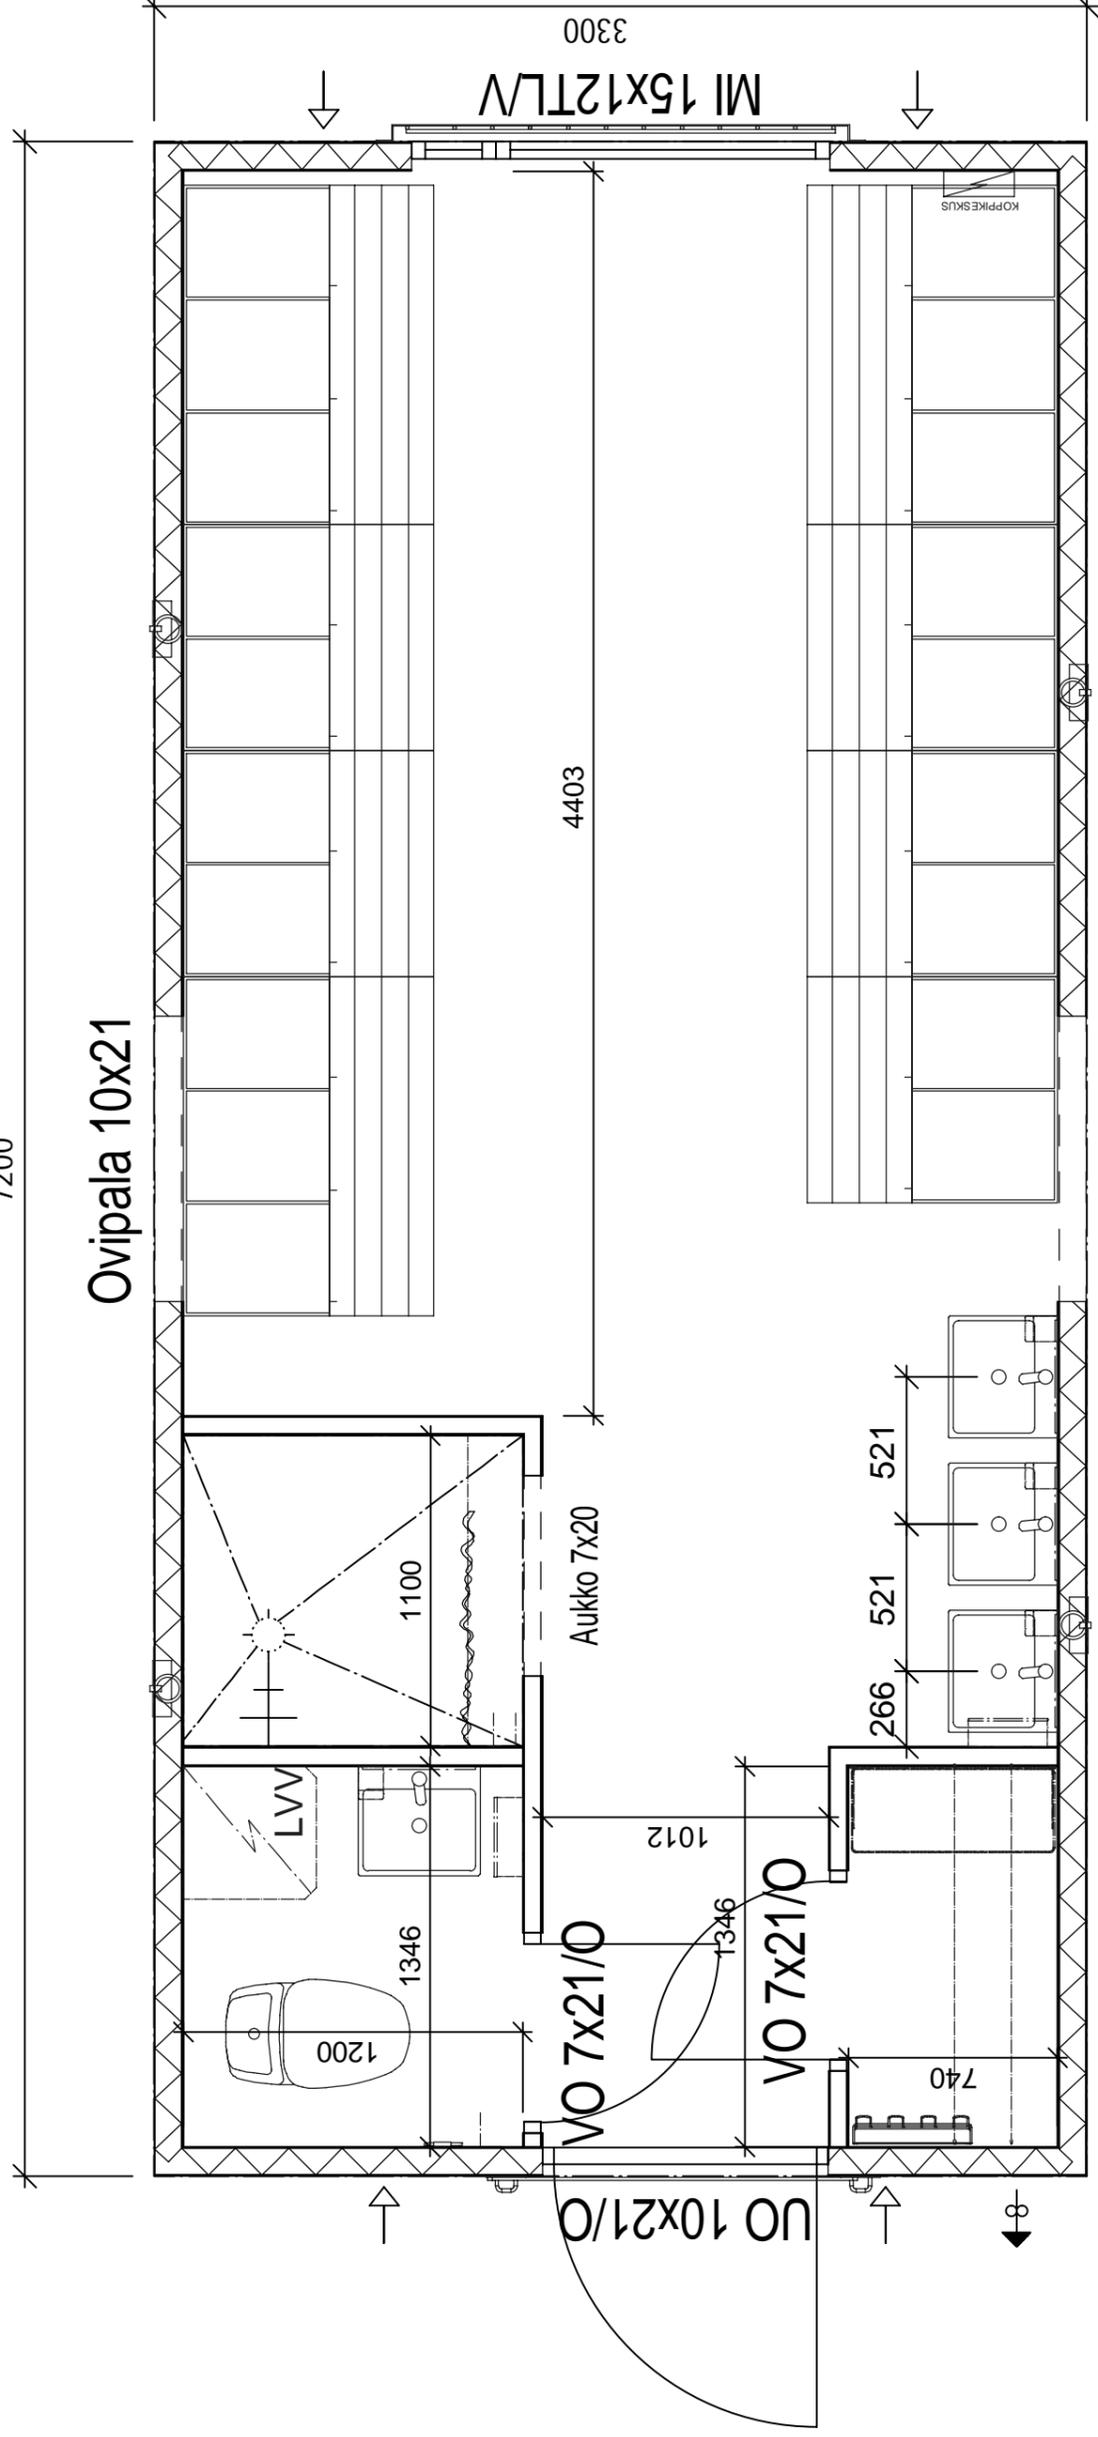

## Ovipala 10x21

RAKENTEET  
ALUSTA

Vaihtolava-alusta (vain päät maalattu)  
LATTIAELEMENTTI

Muovimatto Novafloor, maton nosto 100 mm  
Havuvaneri 12 mm  
Puurunko 48\*148 k600  
Polyuretaani 148 mm  
Mattapur-pinn.pelti 3/0.5 RR21

## ULKOSEINÄT

Mattapur-pinn.pelti 3/0.5 RR21  
Puurunko 45\*95 k1220  
Polyuretaani 95 mm  
Koreapaneeli 5.2 mm  
Koreapaneeli 5,2 mm  
Puurunko 45\*60 k407  
Koreapaneeli 5,2 mm

## VÄLISEINÄT

Koreapaneeli 5,2 mm  
Puurunko 45\*60 k407  
Koreapaneeli 5,2 mm

## KATTO

Profiilipelti W-45A/900  
Kovalevy 3.2 mm  
Puurunko 42\*123 T24 k600  
Polyuretaani 123 mm

Maalattu MDF-levy 6 mm  
IKKUNAT

Pvc-ikkuna, 2-k, U=1,4, valkea  
ULKO-OVET

Hdf-rakenteinen, valkea  
ULKOPUOLEN LISTAT  
2,5 mm, sinkityt  
LISÄVARUSTEET

Nostolenkit sinkityt (HUOM! ASENNUSMITAT)  
Ikkuna-ja ovilistat sinkityt  
Ikkunakalteri, sinkitty  
Ovipuomi, sinkitty  
Aukoissa suojaaluikut

K.osa/Kylä	Kortteli/Tila	Tontti/Rn:o	Viranomaisten arkistointimerkintöjä varten
Rakennustoimenpide			Piirustuslaji
Rakennuskohteen nimi ja osoite			Piirustuksen sisältö
<b>A19</b> CRAMO FINLAND OY			<b>POHJA</b>
 <b>PARMACO</b> Parmaco Production Oy Teollisuusitie 13, PL7 79101 LEPPÄVIRTA		Suunn/Piirt MK Leppävirta 19.12.2013 Puh. +358 20 7340 011 fax m.markku.kimminen@parmaco.fi	Juoks.n:o <b>01</b> Mittakaava <b>1:25</b> TILANNE <b>CF-A19</b>
			<b>RAK</b>